

Коммерческое предложение на комплекс работ по устройству сетей водоснабжения методом ГНБ из труб ПНД ПЭ100 Ø110 и Ø63 для нужд СНТ «Восход-4».

ООО «ВодаГаз» предлагает свои услуги по строительству внеплощадочной сети подводящего водопровода ПНД Ду110мм. от точки подключения до границ СНТ «Восход-6» (совместно с СНТ «Восход-6»), строительству внеплощадочного подводящего водопровода ПНД Ду110мм. от СНТ «Восход-6» до границ СНТ «Восход-4» и строительству внутриплощадочной сети водоснабжения из труб ПНД Ду110 и Ду63мм. с устройством узла учета и насосной станции во вновь устанавливаемом техническом помещении по адресу: *Лен. обл, Кировский район, массив Восход, СНТ «Восход-4».*

В *Вашем садоводческом массиве* мы уже обеспечили водой садоводства: СНТ «Кировец-3», СНТ «Надежда», СНТ «Василеостровское», СНТ «Заря», СНТ «Темп», СНТ «Ладога-73», СНТ «Восход-5»

Осуществляем документальную и юридическую поддержку вашего участия в программах субсидирования от *Управления по развитию садоводства и огородничества Санкт-Петербурга.*

Общая стоимость работ с учетом участия в СНТ «Восход-6» в строительство подводящего водопровода составила: **12 165 126 руб. (Включая УСН 6%)**

**подробный расчет в Приложение 1*

В стоимость входит:

- 1) Строительство внеплощадочной сети подводящего водопровода методом ГНБ от точки врезки до границ СНТ «Восход—6» совместно с СНТ «Восход-6» - **1 974 237 руб.**
- 2) Строительство внеплощадочной сети подводящего водопровода методом ГНБ от СНТ «Восход-6» до границ СНТ «Восход-4» с установкой технического помещения и монтажа в нем узла учета и насосной станции – **3 119 842 руб.**
- 3) Строительство внутриплощадочной сети водоснабжения методом ГНБ согласно техническому заданию Заказчика – **7 071 047 руб.**

Мы рассчитали для вас примерный взнос с участка

Процент участвующих в строительстве участков.	Кол-во участвующих в строительстве участков.	Взнос с 1-ого участка.
90%	186	65 403 руб.
70%	144	84 480 руб.
50%	103	118 108 руб.
40%	83	146 567 руб.

Реквизиты

ИНН 7811743747 КПП 781101001 ОГРН 1207800007348
Юр.адрес Р.Ф. 192012, Санкт-Петербург, пр-т Обуховской Обороны д 271
корп. Лит. АП 12Н стр. Оф. 1035, ЧП 54,55

С уважением, компания ВодаГаз!

По любым возникающим вопросам, обращайтесь по телефонам:
Ген. директор: 8-921-336-38-06 (Караваев Родион Анатольевич)
Офис: 8-911-975-05-05

ООО "ВОДАГАЗ"

ИНН 7811743747 КПП 781101001 ОГРН 1207800007348

Юр.адрес Р.Ф. 192012, Санкт-Петербург, пр-т Обуховской Обороны д 271 корп. Лит. АП 12Н стр. Оф. 1035, ЧП 54,55

Приложение №1 к коммерческому предложению №46 от 01.09.2023

"Стоимость комплекса работ по строительству внеплощадочного подводящего водопровода с монтажом узла учета и насосной станции в устанавливаемом техническом помещении на территории СНТ "Восход-4" "

Этап №1 Строительство общего подводящего водопровода Ду110мм. совместно с СНТ "Восход-6"					
	Наименование	Ед. изм.	Кол-во	Стоимость единицы, руб.	Итого
№ п/п	Материалы				
1	Труба ПНД 110 мм SDR17	м/пог	643	523,26	336456,18
2	Отвод Ду110 90 градусов электросварной	шт.	2	4999	9998
3	Муфта эл.сварная 110	шт.	11	1395	15345
	Итого Материалы				361 799
	Трудозатраты				
1	Укладка трубопроводов dn.110 методом горизонтально направленного бурения	м.пог.	643	1300	835900
2	Разработка рабочих/приемных котлованов экскаватором, обратная засыпка котлована, планировка полотна местным грунтом	шт.	15	4000	60000
3	Разработка котлована экскаватором для сварки плетей трубопровода, монтажа фасонных частей трубопровода (крестовин, тройников, отводов), установки кранов/здвижек под ковером	шт.	17	5500	93500
4	Сварка фитингов, трубопроводов	стык	77	2600	200200
5	Получение технических условий и договора водопотребления в ресурсоснабжающей организацией, оплата за технологическое присоединение к трубопроводу источника водоснабжения, согласование проведения земельных работ по строительству внеплощадочной сети водоснабжения	компл.	1	1121367	1121367
6	Подготовка исполнительной документации	компл.	1	210000	210000
7	Гидравлические испытания трубопровода, промывка трубопровода	компл.	1	281680	281680
	Итого Трудозатраты				2802647
	Общий итог				
	Итого				3 164 446,18
	Накладные расходы к трудозатратам %	20%			560 529,40
	Итого				3 724 975,58
	Налог УСН	6%			223 498,53
	Итого по Этапу №1				3 948 474

Этап №2 Строительство общего подводящего водопровода Ду110мм. от СНТ "Восход-6" до СНТ "Восход-4" силами СНТ "Восход-4"					
	Наименование	Ед. изм.	Кол-во	Стоимость единицы, руб.	Итого
№ п/п	Материалы				
1	Труба ПНД 110 мм SDR17	м/пог	500	523,26	261630
2	Тройник электросварной равнопроходной 110мм.	шт.	1	5046	5046
3	Муфта эл.сварная 110	шт.	7	1395	9765
4	Блок-контейнер утепленный под узел учета (с внутренней разводкой электричества)	компл.	1	356441	356441
5	Комплект под узел учета общ. по тип. Черт. ЦИРВ 02А.00.00.00	компл.	1	135461	135461
6	Автоматизированная насосная станция на основе каскадной системы повысительных насосов в комплекте (рама сварная под системы насосов, насосы повышающие, система автоматизации насосной станции, краны запорные, патрубки, муфты и др.)	шт.	1	591650	591650
	Итого Материалы				1 359 993
	Трудозатраты				
1	Укладка трубопроводов dn.110 методом горизонтально направленного бурения	м.пог.	500	1300	650000
2	Разработка рабочих/приемных котлованов экскаватором, обратная засыпка котлована, планировка полотна местным грунтом	шт.	9	4000	36000
3	Разработка котлована экскаватором для сварки плетей трубопровода, монтажа фасонных частей трубопровода (крестовин, тройников, отводов), установки кранов/здвижек под ковером	шт.	10	5500	55000
4	Сварка фитингов, трубопроводов	стык	50	2600	129133
5	Установка фасонных частей трубопровода в разработанном котловане (тройников, крестовин)	шт.	1	16740	16740
6	Устройство насосной станции в помещении узла учета (сборка и монтаж насосной станции, установка и обвязка насосов, установка элементов автоматизации, сборка и монтаж щита управления системой, настройка системы автоматизации, пусконаладка системы)	шт.	1	221740	221740
7	Устройство узла учета (доставка блок-контейнера, монтаж трубопровода в узел учета, сборка и монтаж узла учета, бетонная стяжка пола в узле учета)	компл.	1	84024	84024
8	Подготовка исполнительной документации	компл.	1	40000	40000
9	Гидравлические испытания трубопровода, промывка трубопровода	компл.	1	86741	86741
	Итого Трудозатраты				1319378
	Общий итог				
	Итого				2 679 371,33
	Накладные расходы к трудозатратам %	20%			263 875,67
	Итого				2 943 247,00
	Налог УСН	6%			176 594,82
	Итого по Этапу №2				3 119 842

ООО "ВОДАГАЗ"

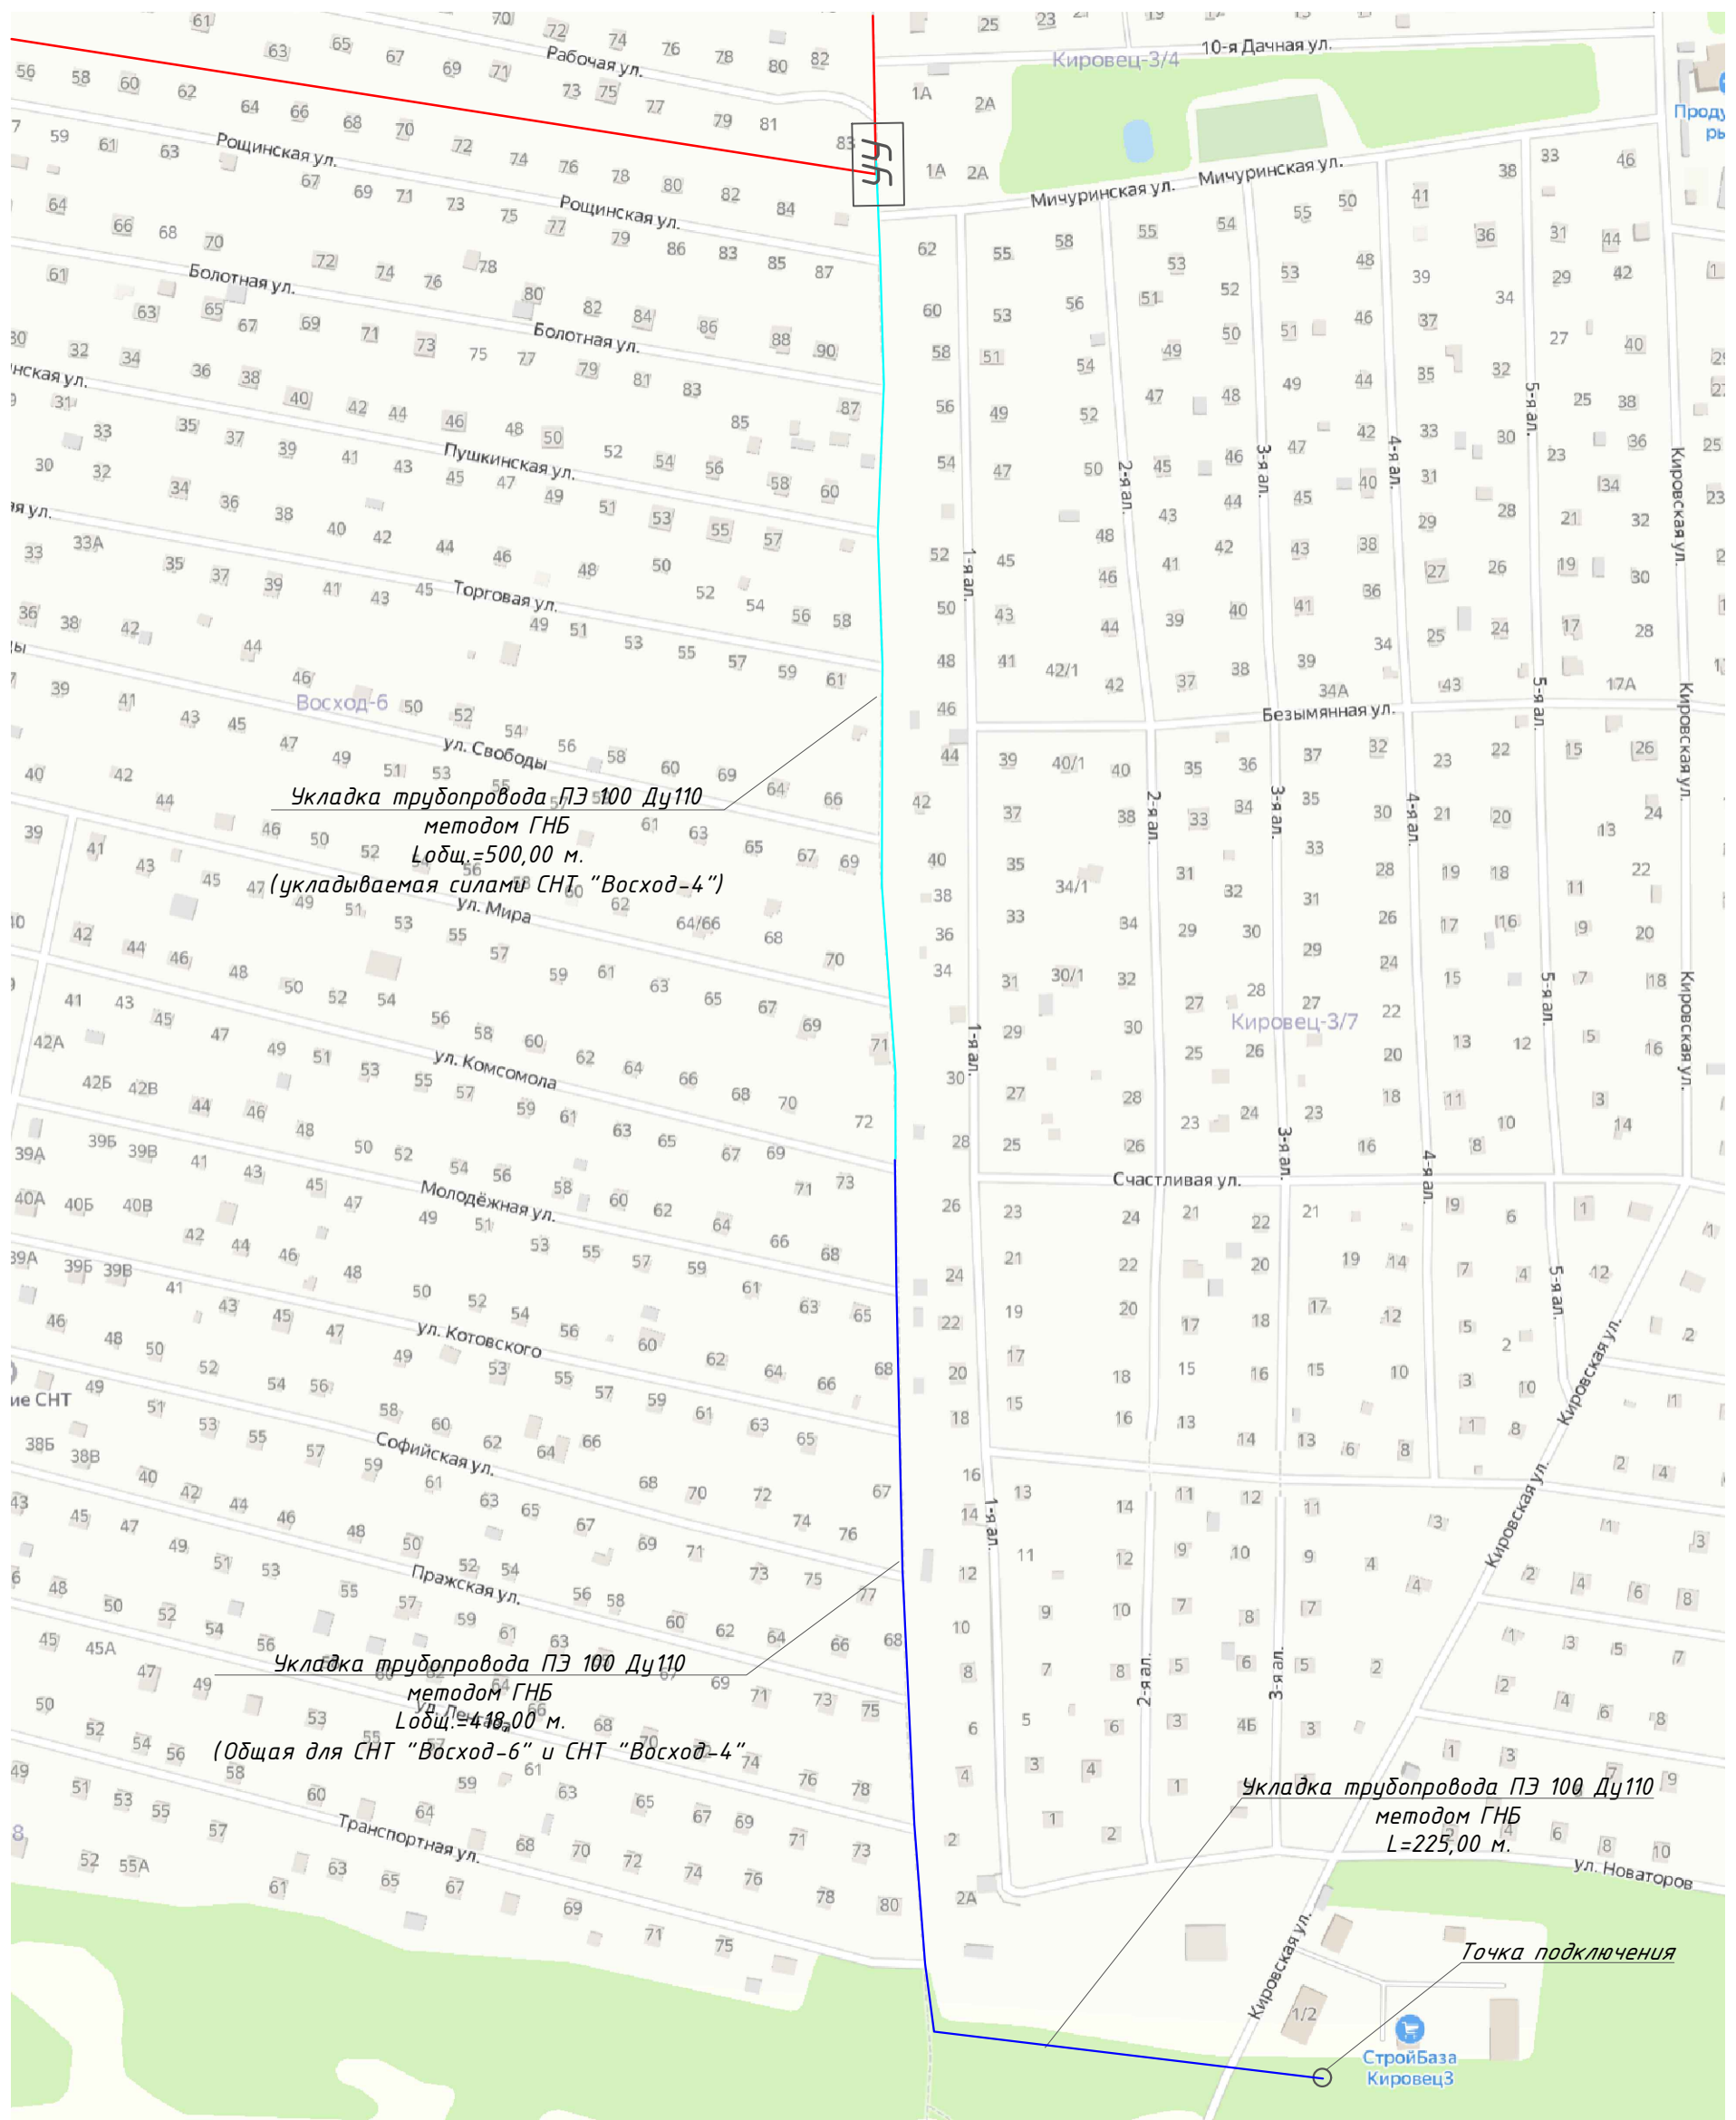
ИНН 7811743747 КПП 781101001 ОГРН 1207800007348


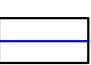
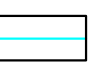
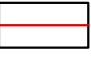
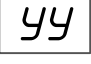
Юр.адрес Р.Ф. 192012, Санкт-Петербург, пр-т Обуховской Обороны д 271 корп. Лит. АП 12Н стр. Оф. 1035, ЧП 54,55

Приложение №2 к коммерческому предложению №46 от 01.09.2023

"Стоимость комплекса работ по строительству внутриплощадочных водопроводных сетей из труб 110мм и 63мм. методом ГНБ для нужд СНТ "Восход-4"***"**

	Наименование	Ед. изм.	Кол-во	Стоимость единицы, руб.	Итого
№ п/п	Материалы				
1	Труба ПНД 110 мм SDR17	м/пог	153	523,26	80058,78
2	Труба ПНД 63 мм (10 атм.)	м/пог	3324	191,19	635515,56
3	Отвод Ду63 45 градусов электросварной	шт.	4	2543	10172
4	Отвод Ду63 90 градусов электросварной	шт.	4	2119	8476
5	Седелка для врезки 110х63	шт.	3	4693,61	14080,83
6	Тройник электросварной равнопроходной 110мм.	шт.	1	5046	5046
7	Переход ПНД ПЭ100 110х63	шт.	2	1543	3086
8	Кран шаровый полиэтиленовый Ду63	шт.	8	21572,09	172576,72
9	Муфта эл.сварная 110	шт.	5	1395	6975
10	Муфта эл.сварная 63	шт.	51	744	37944
11	Монт. набор для шарового крана	шт.	8	7665,93	61327,44
12	Ковер полимерно-песчаный	шт.	8	2173	17384
13	Плита полимерно-песчаная	шт.	8	1308	10464
14	Песок строительный	м3	30	780	23400
15	Щебень	м3	60	1980	118800
	Итого Материалы				1 205 306
	Трудозатраты				
1	Укладка трубопроводов dn110 методом горизонтально направленного бурения	м.пог.	153	1300	198900
2	Укладка трубопроводов dn63 методом горизонтально направленного бурения	м.пог.	3324	900	2991600
3	Разработка рабочих/приемных котлованов экскаватором, обратная засыпка котлована, планировка полотна местным грунтом	шт.	65	4000	260000
4	Разработка котлована экскаватором для сварки плетей трубопровода, монтажа фасонных частей трубопровода (крестовин, тройников, отводов), установки кранов/задвижек под ковером	шт.	85	5500	467500
5	Сварка плетей трубопроводов в котлованах	стык	65	6760	439400
6	Сварка фитингов, трубопроводов	компл.	80	1800	144000
7	Установка кранов под ковером в разработанном котловане	компл.	8	13340	106720
8	Установка фасонных частей трубопровода (тройников, крестовин, отводов и т.д.)	компл.	12	11600	139200
9	Подготовка исполнительной документации	компл.	1	145000	145000
10	Гидравлические испытания трубопровода, промывка трубопровода, лабораторные испытания, сдача объекта в водоканал	компл.	1	168321	168321
	Итого Трудозатраты				5060641
	Общий итог				
	Итого				6 265 947,33
	Накладные расходы к трудозатратам %	8%			404 851,28
	Итого				6 670 798,61
	Налог УСН	6%			400 247,92
	Итого				7 071 047



-  Точка врезки в водопровод
-  Проектируемая водопроводная труба ПНД ПЭ100 Ду110, прокладываемая методом ГНБ (общая труба для СНТ "Восход-6" и СНТ "Восход-4")
-  Проектируемая водопроводная труба ПНД ПЭ100 Ду110, прокладываемая методом ГНБ (прокладываемая силами СНТ "Восход-4")
-  Границы СНТ "Восход-4"
-  Узел учета СНТ "Восход-4"

Изм.	Кол.	Лист	№ док.	Подпись	Дата
Разработал		Дьячкова			09.23
Провер.		Каравасев			09.23
Н.контр.					
ГИП					

СХЕМА-ВОСХОД 4 -2023					
Ленинградская область, Кировский район, массив Восход, СНТ "Восход-4"					
Предварительная схема Водоснабжения			Стадия	Лист	Листов
				1	2
Внеплощадочные сети Подводящий водопровод			ООО "ВодаГаз"		



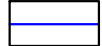
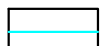

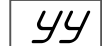
-  Проектируемая водопроводная труба ПНД ПЭ100 Ду110 прокладываемая методом ГНБ
-  Проектируемая водопроводная труба ПНД ПЭ100 Ду63 прокладываемая методом ГНБ
-  Кран Ду63 под ковром
-  Узел учета СНТ "Восход-4"

СХЕМА-ВОСХОД 4 -2023					
Ленинградская область, Кировский район, массив Восход, СНТ "Восход-4"					
Изм.	Кол.	Лист	Модок.	Подпись	Дата
Разработал		Дьячковская			09.23
Провер.		Карасаев			09.23
Н.контр.					
ГИП					
Предварительная схема Водоснабжения				Стадия	Лист
Внутриплощадочные сети					Листов
ООО "ВодаГаз"				2	2

Согласовано

Взам. инв. N

Подпись и дата

Инв. N подл.